


KEY	
R1A1<迴路>	牆壁插座110v15A H:30CM
⊠	110V插座迴路電箱
◻	外接電箱220/380V3Φ4W 200A(裸接)

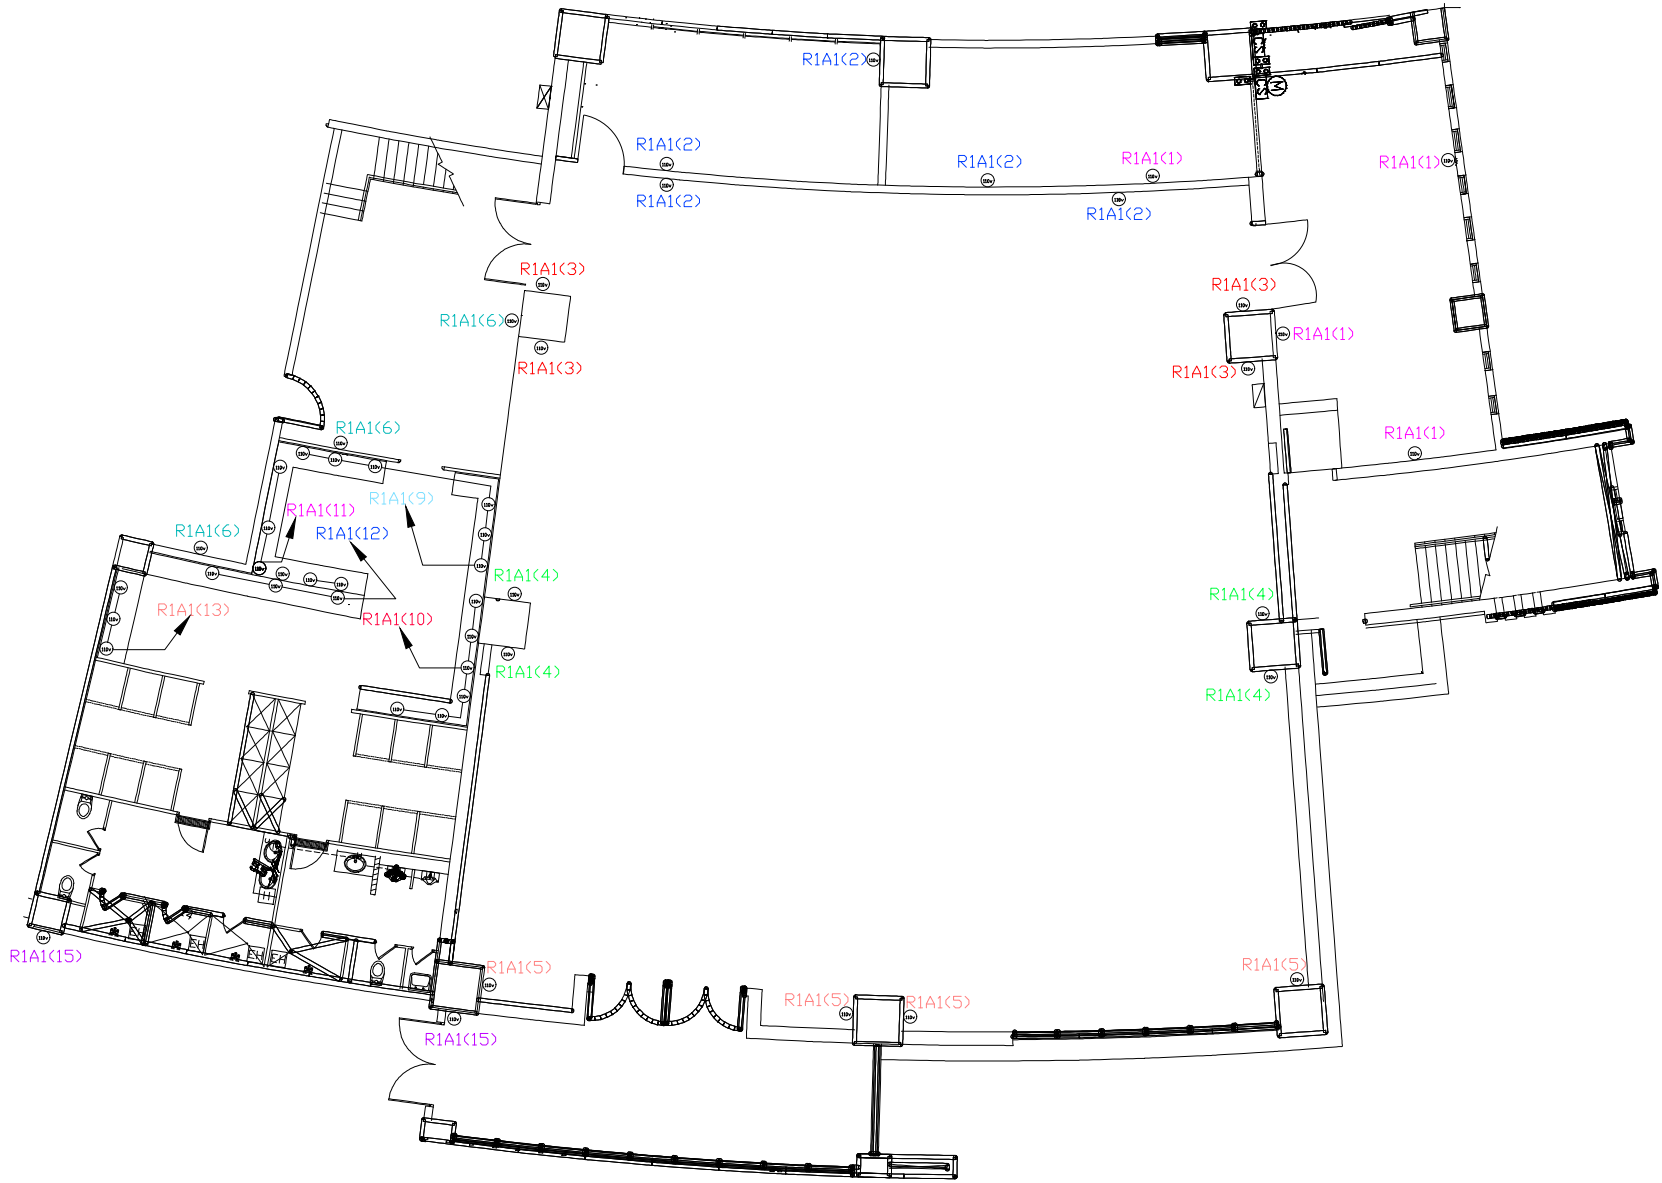

實驗劇場1F電力迴路圖