


1F 燈光迴路

實驗劇場燈光及音響配置圖

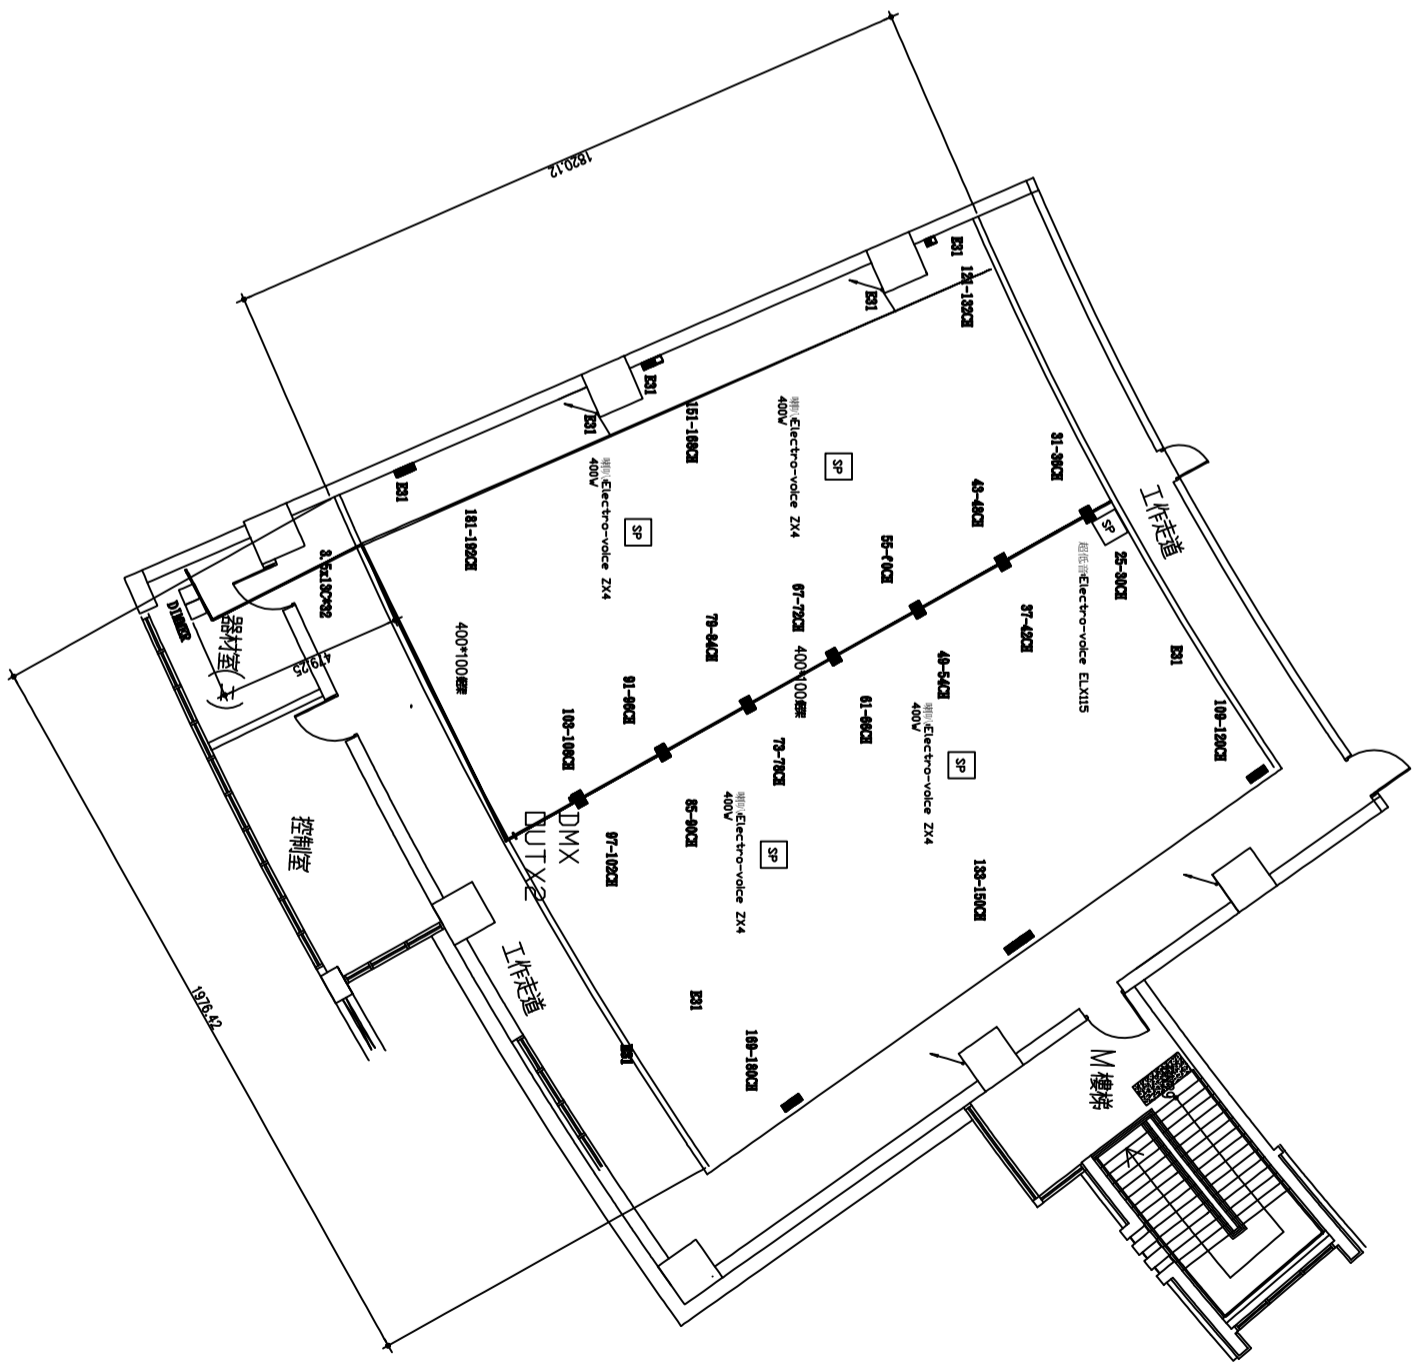

2F 燈光迴路及喇叭配置圖

圖面名稱		實驗劇場燈光及音響配置圖
比例尺	單位	樓工圖
設計人		
審核人		
繪圖日期		
繪圖者		
審核者		